


**СХЕМА РАСПОЛОЖЕНИЯ ЗДАНИЯ НА ЗЕМЕЛЬНОМ УЧАСТКЕ НА
КАДАСТРОВОМ ПЛАНЕ ТЕРРИТОРИИ**

Кадастровый номер земельного участка 22:42:060106:2180

	Координаты участка, м	
	X	Y
	2	3
	482711.66	3296356.40
	482711.07	3296367.56
	482707.67	3296367.37
	482707.18	3296376.16
	482706.54	3296388.33
	482693.82	3296387.94
	482689.28	3296387.76
	482689.99	3296376.64
	482692.57	3296376.90
	482692.70	3296374.64
	482693.76	3296358.98
	482694.08	3296355.20

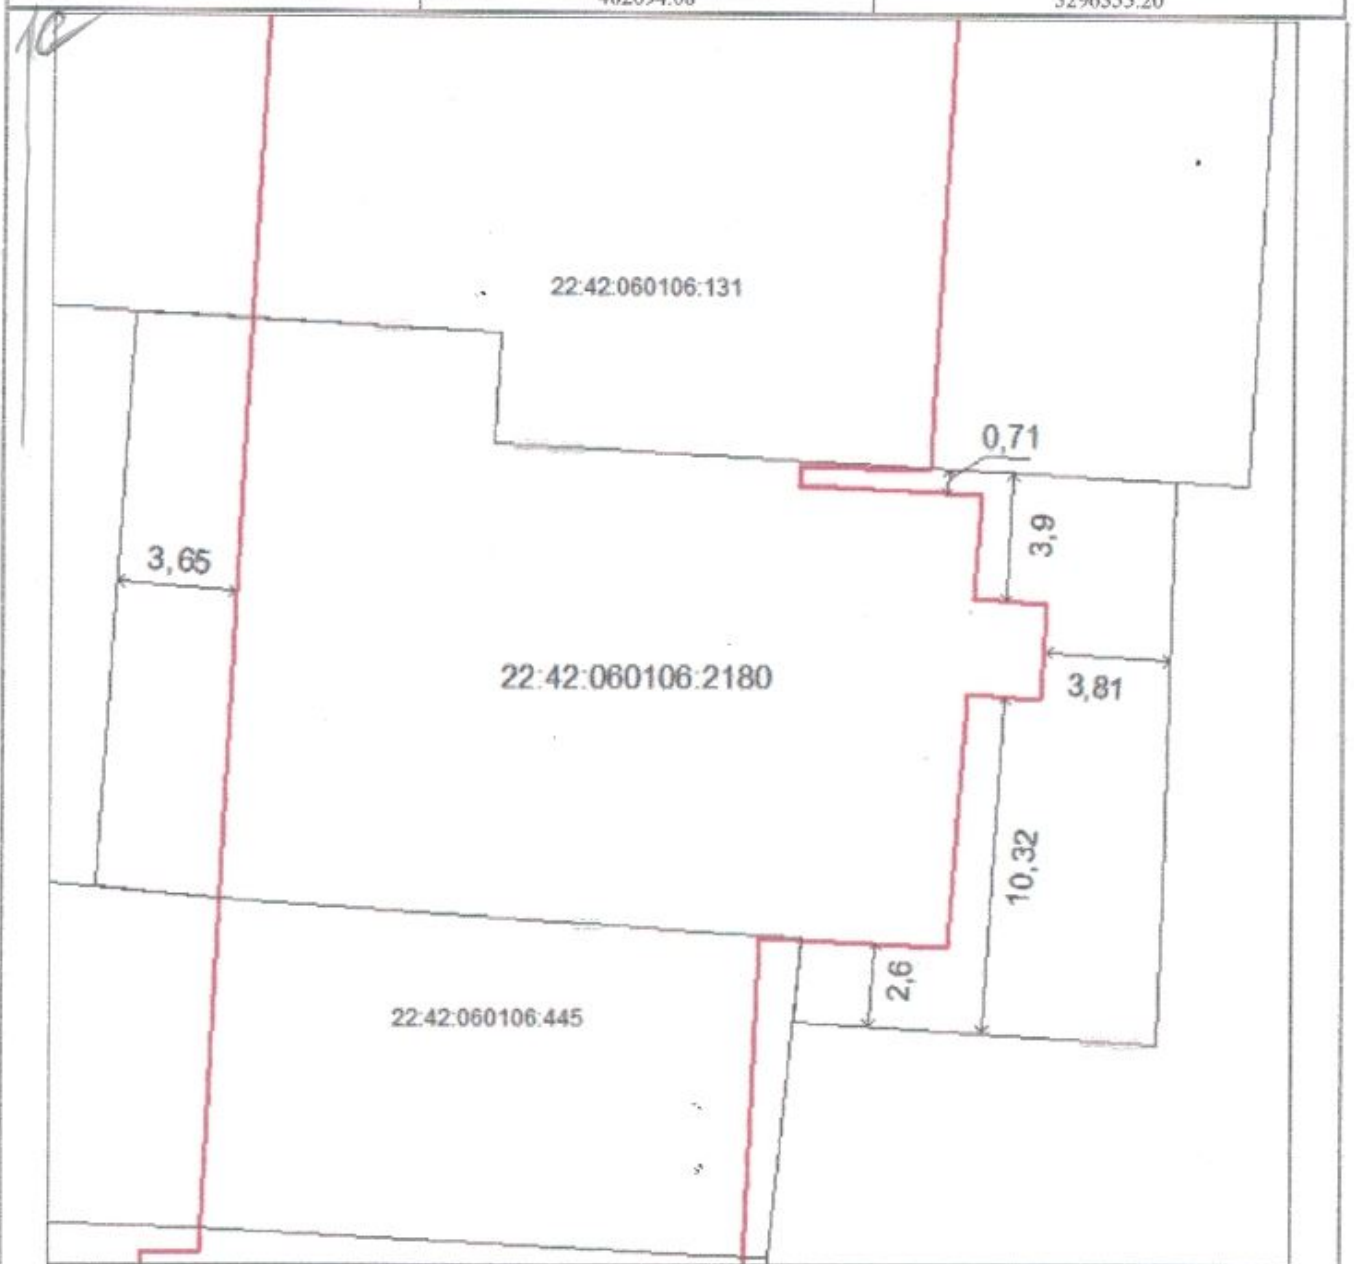

Масштаб 1:217

Условные обозначения

- граница здания
- граница ранее учтенного земельного участка
- 2,6 - расстояние(м)